

รายละเอียดประกอบแบบรูปรายการงานก่อสร้าง

ตามระเบียบกระทรวงการคลัง ว่าด้วยการจัดซื้อจัดจ้างและการบริหารพัสดุภาครัฐ พ.ศ. ๒๕๖๐ ข้อ ๒๑
แนบท้ายบันทึกข้อความ ที่ ขก ๗๔๖๐๓/๕๐๐ ลงวันที่ ๑๓ มิถุนายน ๒๕๖๘

๑. ความเป็นมา

องค์การบริหารส่วนตำบลเพ็กใหญ่ ได้รับแจ้งจากอำเภอพล จังหวัดขอนแก่น ว่ากรมส่งเสริมการปกครองท้องถิ่นแจ้งว่า ได้พิจารณาอนุมัติการใช้งบประมาณที่เหลือจ่าย โครงการก่อสร้างถนนคอนกรีตเสริมเหล็ก รหัสทางหลวงท้องถิ่น ขก.ถ.๑๖๖-๑๔ สายบ้านโนนแต้ หมู่ที่ ๑๐ เชื่อม บ้านทุ่งแค หมู่ที่ ๙ ตำบลเพ็กใหญ่ กว้าง ๕ เมตร ยาว ๒๕๒ เมตร หนา ๐.๑๕ เมตร ไหล่ทางดินถมกว้างข้างละ ๐.๒๐ เมตร หรือมีพื้นที่เทคอนกรีตไม่น้อยกว่า ๑,๒๖๐ ตารางเมตร พร้อมติดตั้งป้ายโครงการ องค์การบริหารส่วนตำบลเพ็กใหญ่ อำเภอพล จังหวัดขอนแก่น งบประมาณ ๘๐๖,๗๐๐.-บาท รายละเอียดตามหนังสืออำเภอพล ด่วนที่สุด ที่ ขก ๐๐๒๓.๒๑/๑๗๗๒ ลงวันที่ ๒๗ พฤษภาคม ๒๕๖๘ เรื่อง การพิจารณาบริหารงบประมาณรายจ่ายประจำปีงบประมาณ พ.ศ. ๒๕๖๘ งบเงินอุดหนุนที่จัดสรรให้แก่องค์กรปกครองส่วนท้องถิ่น กรณีที่องค์การบริหารส่วนตำบลเสนอของบประมาณที่เหลือจ่ายจากการจัดซื้อจัดจ้าง นั้น

๒. วัตถุประสงค์

เพื่อพัฒนาโครงสร้างพื้นฐานในด้านสาธารณูปโภคในเขตพื้นที่องค์การบริหารส่วนตำบลเพ็กใหญ่ ให้ประชาชนได้ใช้ถนนที่มีมาตรฐาน ได้รับประโยชน์จากการสัญจรไปมา สะดวกสบาย มีความปลอดภัยในชีวิตและทรัพย์สิน เป็นไปด้วยความเรียบร้อย มีประสิทธิภาพ เป็นไปตามกฎหมาย ระเบียบ ข้อบังคับ มติคณะรัฐมนตรี และหนังสือสั่งการที่เกี่ยวข้อง และมาตรฐานของทางราชการให้ถูกต้องครบถ้วน โดยเป็นไปอย่างเปิดเผย โปร่งใส ตรวจสอบได้ และเปิดโอกาสให้มีการแข่งขันอย่างเป็นธรรม

๓. คุณสมบัติเสนอราคา

๑. มีความสามารถตามกฎหมาย
๒. ไม่เป็นบุคคลล้มละลาย
๓. ไม่อยู่ระหว่างเลิกกิจการ
๔. ไม่เป็นบุคคลซึ่งอยู่ระหว่างถูกระงับการยื่นข้อเสนอหรือทำสัญญากับหน่วยงานของรัฐไว้ชั่วคราว เนื่องจากเป็นผู้ที่ไม่ผ่านเกณฑ์การประเมินผลการปฏิบัติงานของผู้ประกอบการตามระเบียบที่รัฐมนตรีว่าการกระทรวงการคลังกำหนดตามที่ประกาศเผยแพร่ในระบบเครือข่ายสารสนเทศของกรมบัญชีกลาง
๕. ไม่เป็นบุคคลซึ่งถูกระงับชื่อไว้ในบัญชีรายชื่อผู้ทำงานและได้แจ้งเวียนชื่อให้เป็นผู้ทำงานของหน่วยงานของรัฐในระบบเครือข่ายสารสนเทศของกรมบัญชีกลาง ซึ่งรวมถึงนิติบุคคลที่ผู้ทำงานเป็นหุ้นส่วนผู้จัดการ กรรมการผู้จัดการ ผู้บริหาร ผู้มีอำนาจในการดำเนินงานในกิจการของนิติบุคคลนั้นด้วย
๖. มีคุณสมบัติและไม่มีลักษณะต้องห้ามตามที่คณะกรรมการนโยบายการจัดซื้อจัดจ้างและ การบริหารพัสดุภาครัฐกำหนดในราชกิจจานุเบกษา
๗. เป็นนิติบุคคลผู้มีอาชีพรับจ้างงานที่ประกวดราคาอิเล็กทรอนิกส์ดังกล่าว
๘. ไม่เป็นผู้มีผลประโยชน์ร่วมกันกับผู้ยื่นข้อเสนอรายอื่นที่เข้ายื่นข้อเสนอให้แก่ องค์การบริหารส่วนตำบลเพ็กใหญ่ ณ วันประกาศประกวดราคาอิเล็กทรอนิกส์ หรือไม่เป็นผู้กระทำการอันเป็นการขัดขวางการแข่งขันอย่างเป็นธรรม ในการประกวดราคาอิเล็กทรอนิกส์ครั้งนี้
๙. ไม่เป็นผู้ได้รับเอกสิทธิ์หรือความคุ้มกัน ซึ่งอาจปฏิเสธไม่ยอมขึ้นศาลไทย เว้นแต่รัฐบาล ของผู้ยื่นข้อเสนอ ได้มีคำสั่งให้สละเอกสิทธิ์และความคุ้มกันเช่นนั้น

๑๐. ผู้ยื่นข้อเสนอต้องมีผลงานก่อสร้างประเภทเดียวกันกับงานที่ประกวดราคาจ้างก่อสร้างในวงเงินไม่น้อยกว่า ๔๐๐,๐๐๐ บาท (สี่แสนบาทถ้วน) เป็นผลงานที่เป็นคู่สัญญาโดยตรงกับหน่วยงานของรัฐ หรือหน่วยงานเอกชนที่องค์การบริหารส่วนตำบลเพ็กใหญ่เชื่อถือ

๑๑. ผู้ยื่นข้อเสนอที่เสนอราคาในรูปแบบของ “กิจการร่วมค้า” ต้องมีคุณสมบัติ ดังนี้

กรณีที่ข้อตกลงฯ กำหนดให้ผู้ร่วมค้ารายใดรายหนึ่งเป็นผู้เข้าร่วมค้าหลัก ข้อตกลงฯ จะต้องมีการกำหนดสัดส่วนหน้าที่ และความรับผิดชอบในปริมาณงาน สิ่งของ หรือมูลค่าตามสัญญาของผู้เข้าร่วมค้าหลักมากกว่าผู้เข้าร่วมค้ารายอื่นทุกราย

กรณีที่ข้อตกลงฯ กำหนดให้ผู้ร่วมค้ารายใดรายหนึ่งเป็นผู้เข้าร่วมค้าหลัก กิจการร่วมค้านั้นต้องใช้ผลงานของผู้เข้าร่วมค้าหลักรายเดียวเป็นผลงานของกิจการร่วมค้าที่ยื่นข้อเสนอ

กรณีที่ข้อตกลงฯ กำหนดให้ผู้ร่วมค้ารายใดรายหนึ่งเป็นผู้เข้าร่วมค้าหลัก ผู้เข้าร่วมค้าหลักจะต้องเป็นผู้ประกอบการที่ขึ้นทะเบียนไว้กับกรมบัญชีกลาง ในส่วนของผู้เข้าร่วมค้าที่ไม่ใช่ผู้เข้าร่วมค้าหลักจะเป็นผู้ประกอบการที่ขึ้นทะเบียนในสาขางานก่อสร้างไว้กับกรมบัญชีกลางหรือไม่ก็ได้

สำหรับข้อตกลงฯ ที่ไม่ได้กำหนดให้ผู้เข้าร่วมค้ารายใดเป็นผู้เข้าร่วมค้าหลัก ผู้เข้าร่วมค้าทุกรายจะต้องมีคุณสมบัติครบถ้วนตามเงื่อนไขที่กำหนดไว้ในเอกสารเชิญชวน

๔. แบบรูปรายการ

ก่อสร้างถนนคอนกรีตเสริมเหล็ก รหัสทางหลวงท้องถิ่น ขก.ถ.๑๖๖-๑๔ สายบ้านโนนแต้ หมู่ที่ ๑๐ เชื่อมบ้านทุ่งแค หมู่ที่ ๙ ตำบลเพ็กใหญ่ กว้าง ๕ เมตร ยาว ๒๕๒ เมตร หนา ๐.๑๕ เมตร ไหล่ทางดินถมกว้างข้างละ ๐.๒๐ เมตร หรือมีพื้นที่เทคอนกรีตไม่น้อยกว่า ๑,๒๖๐ ตารางเมตร พร้อมติดตั้งป้ายโครงการ (รายละเอียดตามแบบแปลนที่องค์การบริหารส่วนตำบลเพ็กใหญ่กำหนด) พิกัดเริ่มต้น N ๑๕.๘๕๓๗๗๓ E ๑๐๒.๕๓๘๐๖๙ พิกัดสิ้นสุด N ๑๕.๘๕๑๔๘๓ E ๑๐๒.๕๓๘๑๔๘ สูตรในการคำนวณเงินชดเชยค่างานก่อสร้างตามสัญญาแบบปรับราคาได้ (ค่า K) คือ $P = (P_o) \times K$ โดย $(K = 0.30 + 0.10 \text{ It/Io} + 0.35 \text{ Ct/Co} + 0.10 \text{ Mt/Mo} + 0.15 \text{ St/So})$

- วัสดุหรือครุภัณฑ์ที่ใช้ในงานก่อสร้างต้องเป็นวัสดุที่ผลิตภายในประเทศไม่น้อยกว่าร้อยละ ๖๐ ของมูลค่าวัสดุที่ใช้ในงานก่อสร้างทั้งหมด

- เหล็กที่ใช้ในงานก่อสร้างต้องผลิตภายในประเทศไม่น้อยกว่าร้อยละ ๙๐ ของปริมาณเหล็กที่ใช้ทั้งหมด

๕. ระยะเวลาดำเนินการ

กำหนดระยะเวลาดำเนินการแล้วเสร็จภายใน ๖๐ วัน

๖. ระยะเวลาส่งมอบงาน

ภายใน ๖๐ วัน นับถัดจากวันที่ได้ลงนามในสัญญา/ใบสั่งซื้อสั่งจ้าง/ข้อตกลง หรืออื่น ๆ

๗. เงินงบประมาณโครงการ

การพิจารณาบริหารงบประมาณรายจ่ายประจำปีงบประมาณ พ.ศ. ๒๕๖๘ งบเงินอุดหนุนที่จัดสรรให้แก่องค์กรปกครองส่วนท้องถิ่น กรณีที่องค์การบริหารส่วนตำบลเสนอของบประมาณที่เหลือจ่ายจากการจัดซื้อจัดจ้างกรมส่งเสริมการปกครองท้องถิ่น ได้พิจารณาอนุมัติการใช้งบประมาณที่เหลือจ่าย โครงการก่อสร้างถนนคอนกรีตเสริมเหล็ก รหัสทางหลวงท้องถิ่น ขก.ถ.๑๖๖-๑๔ สายบ้านโนนแต้ หมู่ที่ ๑๐ เชื่อม บ้านทุ่งแค หมู่ที่ ๙ ตำบลเพ็กใหญ่ กว้าง ๕ เมตร ยาว ๒๕๒ เมตร หนา ๐.๑๕ เมตร ไหล่ทางดินถมกว้างข้างละ ๐.๒๐ เมตร หรือมีพื้นที่เทคอนกรีตไม่น้อยกว่า ๑,๒๖๐ ตารางเมตร พร้อมติดตั้งป้ายโครงการ องค์การบริหารส่วนตำบลเพ็กใหญ่ อำเภอพล จังหวัดขอนแก่น งบประมาณ ๘๐๖,๗๐๐.-บาท

๘. เงื่อนไขการชำระเงิน

กำหนดชำระเงินจำนวน ๑ งวด เมื่อดำเนินการตรวจรับพัสดุที่ซื้อหรือจ้างครบถ้วน

๙. หลักเกณฑ์และสิทธิในการพิจารณา

ใช้หลักเกณฑ์ราคา (Price) โดยพิจารณาจากราคารวม

๑๐. อัตราค่าปรับ

อัตราร้อยละ ๐.๒๕ ของราคาค่าจ้างต่อวัน

๑๑. การรับประกันความชำรุดบกพร่อง

ผู้รับจ้าง จะต้องรับประกันความชำรุดบกพร่อง ของงานจ้างที่เกิดขึ้นภายในระยะเวลาไม่น้อยกว่า ๒ ปี นับถัดจากวันที่องค์การบริหารส่วนตำบลเพ็กใหญ่ได้รับมอบงาน โดยผู้รับจ้างต้องรับผิดชอบซ่อมแซมแก้ไขให้ดีขึ้นภายใน ๑๕ วัน นับจากวันที่ได้รับแจ้งความชำรุดบกพร่อง

(ลงชื่อ).....ผู้รับผิดชอบในการจัดทำร่างขอบเขตฯ

(นาย นพดล ทีเหล็ก)

วิศวกรโยธาชำนาญการ

สูตรในการคำนวณเงินชดเชยค่างานก่อสร้างตามสัญญาแบบปรับราคาได้ (ค่า K)

สูตรในการคำนวณ

$$P = (Po) \times K$$

P = ราคางานต่อหน่วย/ราคาค่างานเป็นงวดที่จะต้องจ่ายให้ผู้รับจ้าง

Po = ราคางานต่อหน่วยที่ผู้รับจ้างประมูลได้ หรือราคาค่างานเป็นงวดซึ่งระบุไว้ในสัญญาแล้วแต่กรณี

K = ESCALATION FACTOR ที่หักด้วย ๔% เมื่อต้องเพิ่มค่างานหรือบวกเพิ่ม ๔% เมื่อต้องเรียกค่างานคืน

$$K = 0.30 + 0.10 It/Io + 0.35 Ct/Co + 0.10 Mt/Mo + 0.15 St/So$$

K = Escalation Factor ที่หักด้วย ๔% เมื่อต้องเพิ่มค่างานหรือบวกเพิ่ม ๔% เมื่อต้องเรียกค่างานคืน

It = ดัชนีราคาผู้บริโภคทั่วไปของประเทศ ในเดือนที่ส่งงานแต่ละงวด

Io = ดัชนีราคาผู้บริโภคทั่วไปของประเทศ ในเดือนที่เปิดซองประกวดราคา

Ct = ดัชนีราคาซีเมนต์ ในเดือนที่ส่งงานแต่ละงวด

Co = ดัชนีราคาซีเมนต์ ในเดือนที่เปิดซองประกวดราคา

Mt = ดัชนีราคาวัสดุก่อสร้าง (ไม่รวมเหล็กและซีเมนต์) ในเดือนที่ส่งงานแต่ละงวด

Mo = ดัชนีราคาวัสดุก่อสร้าง (ไม่รวมเหล็กและซีเมนต์) ในเดือนที่เปิดซองประกวดราคา

St = ดัชนีราคาเหล็ก ในเดือนที่ส่งงานแต่ละงวด

So = ดัชนีราคาเหล็ก ในเดือนที่เปิดซองประกวดราคา

ปริมาณงานและราคาประมาณการก่อสร้าง

โครงการ : ก่อสร้างถนนคอนกรีตเสริมเหล็ก รหัสทางหลวงท้องถิ่น ขก.ถ.166-14 สายบ้านโนนแต่ หมู่ที่ 10 เชื่อมบ้านทุ่งแค หมู่ที่ 9 ตำบลเพ็กใหญ่ กว้าง 5 เมตร ยาว 252 เมตร หนา 0.15 เมตร ไหล่ทางดินถมกว้างข้างละ 0.20 เมตร หรือมีพื้นที่เทคอนกรีตไม่น้อยกว่า 1,260 ตารางเมตร

พร้อมติดตั้งป้ายโครงการ (รายละเอียดตามแบบแปลนที่ อบต.กำหนด) องค์การบริหารส่วนตำบลเพ็กใหญ่ อำเภอฟล จังหวัดขอนแก่น

หน่วยงานรับผิดชอบ : กองช่าง องค์การบริหารส่วนตำบลเพ็กใหญ่

สถานที่ : ถนนสายบ้านโนนแต่-ทุ่งแค ตำบลเพ็กใหญ่

ขนาดโครงการ : ก่อสร้างถนนคอนกรีตเสริมเหล็ก รหัสทางหลวงท้องถิ่น ขก.ถ.166-14 สายบ้านโนนแต่ หมู่ที่ 10 เชื่อมบ้านทุ่งแค หมู่ที่ 9 กว้าง 5 เมตร

ยาว 252 เมตร หนา 0.15 เมตร หรือมีพื้นที่เทคอนกรีตไม่น้อยกว่า 1,260 ตารางเมตร ไหล่ทางดินถมกว้างเฉลี่ยข้างละ 0.20 เมตร

พร้อมติดตั้งป้ายโครงการ 1 ป้าย (รายละเอียดตามแบบแปลนที่ อบต.กำหนด)

ประมาณราคา : ตามแบบ ปร.4

จำนวน 1 แผ่น

ตามแบบ : ตามแบบมาตรฐาน ทถ-2-203 และแบบแปลนที่ อบต.เพ็กใหญ่ กำหนด

ประมาณราคา :

เมื่อวันที่ 13 เดือน มิถุนายน พ.ศ. 2568

หน่วย (บาท)

ลำดับ	รายการ	ค่าวัสดุ รวมเป็นเงิน(บาท)	FACTOR F	ค่าวัสดุทั้งหมด รวมเป็นเงิน(บาท)	หมายเหตุ
1	ประเภทงานอาคาร				
2	ประเภทงานทาง	607,839.09	1.3642	829,214.09	
3	ประเภทงานชลประทาน				
4	ประเภทงานสะพานและท่อเหลี่ยม				
5	งานอื่น ๆ				
	1.งานป้ายโครงการ (รวมใน Factor F)				
6	เงื่อนไข				
	เงินล่วงหน้าจ่าย 0 %				
	เงินประกันผลงานหัก 0 %				
	ดอกเบี้ยเงินกู้ 7 %				
	ดอกเบี้ยเงินฝาก 7 %				
	ราคาค่าก่อสร้างเป็นเงินทั้งสิ้น			829,214.09	
สรุป	ราคาค่าก่อสร้างคิดเพียง			806,700.00	
	ตัวอักษร	แปดแสนหกพันเจ็ดร้อยบาทถ้วน			

ระยะทางดำเนินการ = 0.25 กม.

1260.00 ตร.ม.

เฉลี่ยราคา กม.ละ 3,201,190.48 บาท หรือ

640.24 บาท/ตร.ม.

(ลงชื่อ) แบบบูรณาการ

(นายพนพล ทีเหล็ก)

วิศวกรโยธาชำนาญการ

(ลงชื่อ) ตรวจ

(นายสมุท ขันตุ้ม)

ผู้อำนวยการกองช่าง

(ลงชื่อ) เห็นชอบ

(นายสุพจน์ ดอนมุงคุณ)

ปลัดองค์การบริหารส่วนตำบลเพ็กใหญ่

(ลงชื่อ) ร้อยตรี.....อนุมัติ

(ประเสริฐ สีสุว)

นายกองค์การบริหารส่วนตำบลเพ็กใหญ่











DAN MESH ($\tau_s = 1,200$ Kcs) ($\gamma_{\text{dan}} = 1.0$)		WIDED MESH ($\tau_s = 2,750$ Kcs) ($\gamma_{\text{wid}} = 0.5$)	
D/A • SPACING	STEEL AREA (cm^2/m^2)	D/A • SPACING	STEEL AREA (cm^2/m^2)
β 6.0M. @ 0.40 IL	0.710	β 4.0IL. @ 0.30 IL	0.419
β 9.0M. @ 0.30 IL	2.12	β 6.0M. @ 0.30 IL	0.940





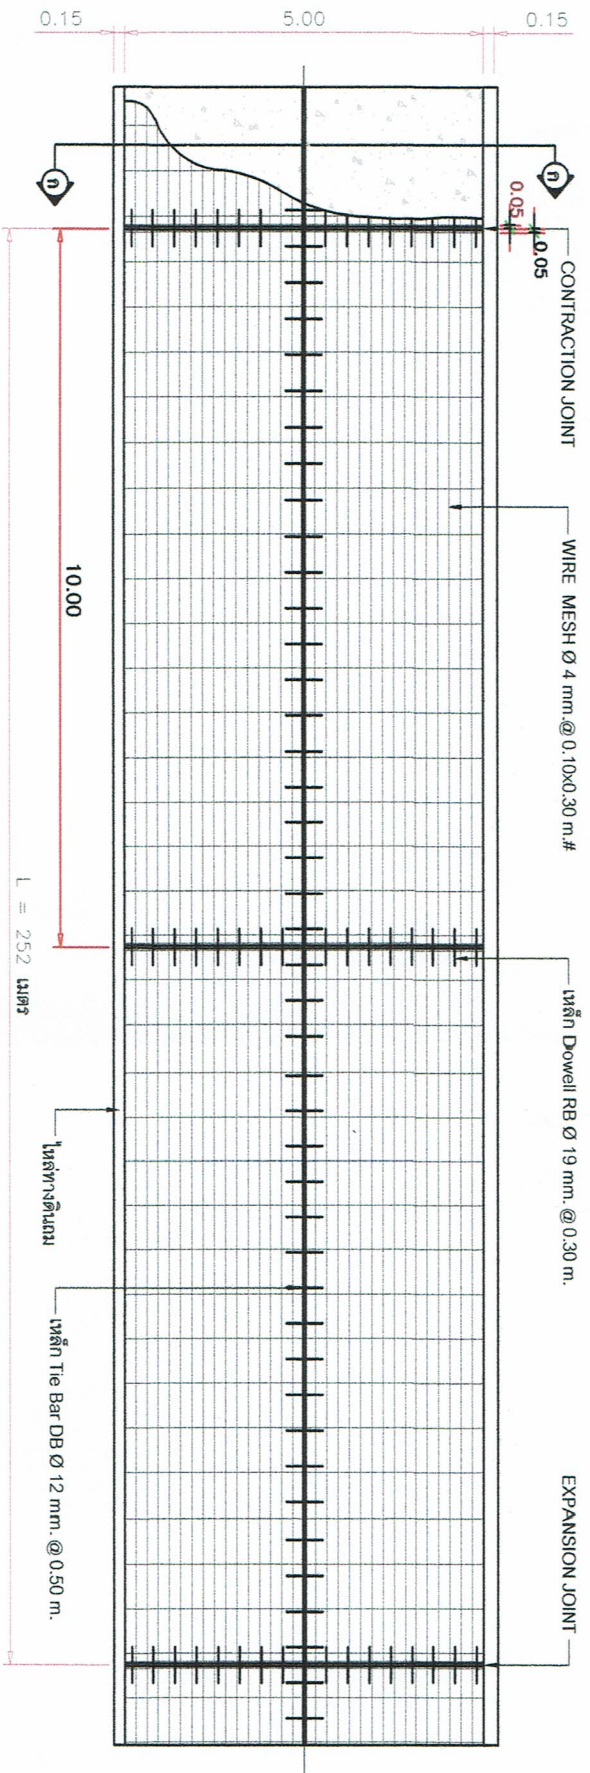

ผิวจราจรกว้าง = 5.00 เมตร

แปลนถนนคอนกรีตเสริมเหล็ก
มาตราส่วน 1:100


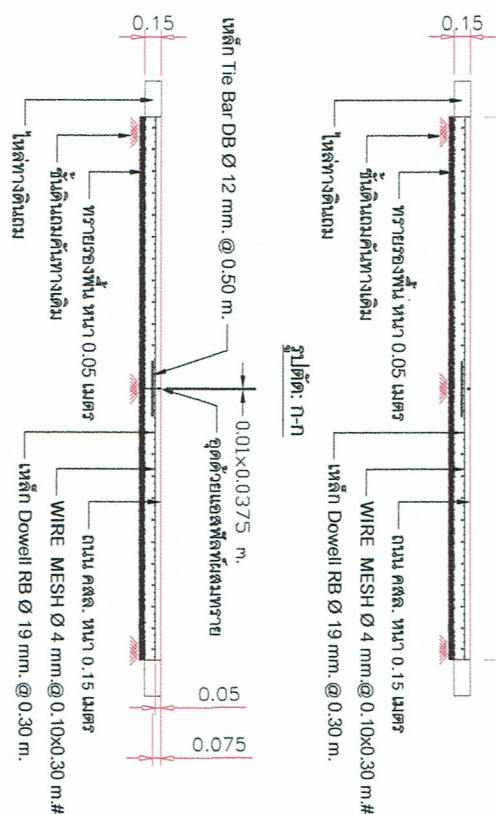


รูปตัด: ก-ก


LONGITUDINAL JOINT

หมายเหตุ :

- ให้ผู้รับจ้างเก็บแบบตัวอย่างคอนกรีตขนาด 0.15x0.15x0.15 ม. จำนวน 3 ลูก ต่อมาทดสอบปริมาตรทุก ๆ 50 ลบ.ม. เพื่อทดสอบแรงอัด (Compressive Strength) ของคอนกรีตตัวอย่าง ต้องไม่น้อยกว่า 280 ksc. ที่อายุ 28 วัน
- การทดสอบแบบคอนกรีต ผู้รับจ้างจะเป็นผู้จัดส่งไปทดสอบ โดยผู้รับจ้างเป็นผู้บอกค่าให้จ่ายในการทดสอบเองทั้งสิ้น
- ตั้งก่อนก่อสร้างติดแบบหล่อประปา ลายเคเบิลและอื่นๆ เป็นหน้าที่ของผู้รับจ้างที่จะต้องดำเนินการขออนุญาตและย้ายกลับให้อยู่ในสภาพเดิมโดยไม่คิดค่าจ้างเพิ่มเติมแต่อย่างใด
- ผู้รับจ้างจะต้องอำนวยความสะดวกในการจราจรตามสมควร ทำสัญลักษณ์เขตก่อสร้างและเครื่องหมายป้องกันอันตรายทั้งกลางวันและกลางคืนตลอด ระยะเวลาการก่อสร้าง

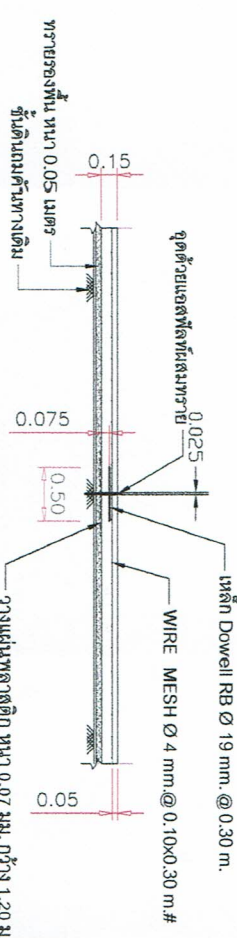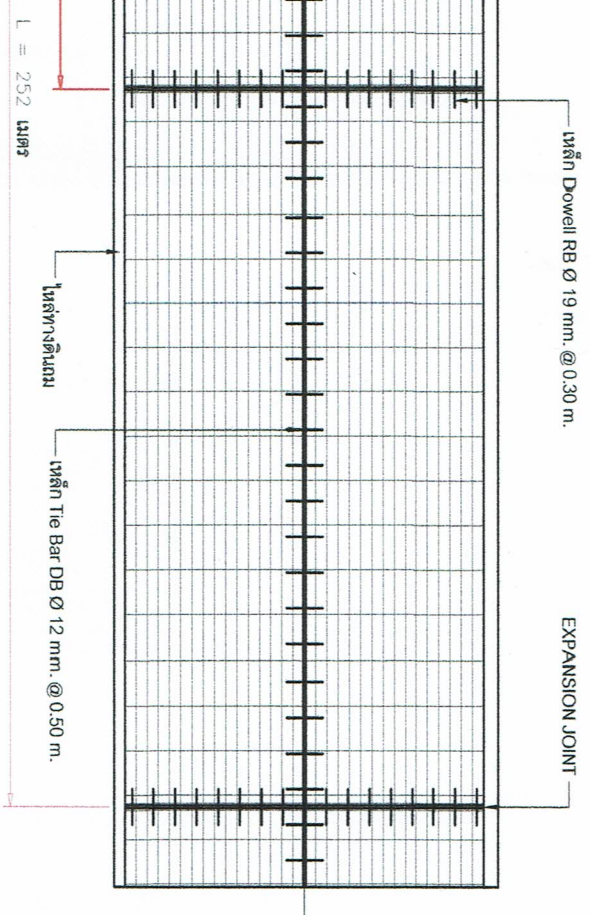

EXPANSION JOINT *** (ตัดที่ระยะ 80 เมตร)

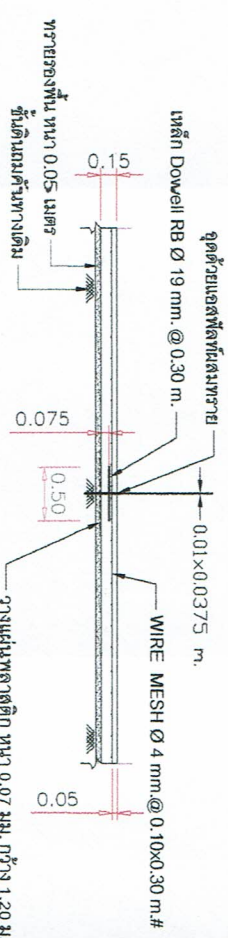

CONTRACTION JOINT



นางสาว สหวิภากรกิจวัฒนากร

PROJECT:

ชื่อโครงการ

ที่ตั้งโครงการ

LOCATION:

ผู้รับจ้าง

OWNER:

เจ้าของโครงการ

วันที่: 15 พฤษภาคม 2564

DRAMA BY:

ผู้เขียนแบบ

STRUCTURAL ENGINEERS:

เช็กรูปแบบ

CHECKED BY:

ผู้ตรวจสอบ

APPROVED BY:

ผู้รับจ้าง

APPROVED BY:

ผู้รับจ้าง

TOTAL: