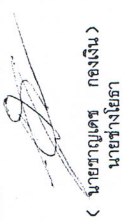
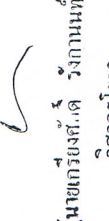
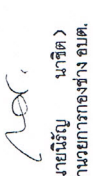
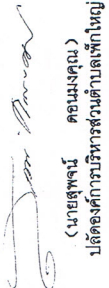
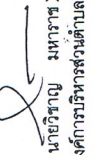



สารบัญแบบก่อสร้าง

รายการประกอบแบบสถาปัตยกรรม


งานสถาปัตยกรรม	
แบบที่	แสดงแบบ
A-01	สัญลักษณ์ - รายการประกอบแบบก่อสร้าง
A-02	แบบแปลนที่ตั้งเขป
A-03	แปลนพื้น
A-04	รูปด้านหน้า
A-05	รูปด้านข้าง,ด้านหน้า
A-06	แบบขยายรูปตัดตามขวาง
A-07	แปลนโครงสร้างหลังคา
A-08	แบบขยายประตู,ขยาย T1
งานโครงสร้าง	
แบบที่	แสดงแบบ
S-01	แปลนเสาตอม่อและฐานราก
S-02	แปลนคาน - พื้น - เสา
S-03	แบบขยายโครงสร้าง
งานไฟฟ้า	
แบบที่	แสดงแบบ
E-01	แปลนไฟฟ้า,รายละเอียดประกอบแบบไฟฟ้า
งานสุขาภิบาล	
แบบที่	แสดงแบบ
SN-01	แบบขยายห้องน้ำ
SN-02	แบบขยายบ่อผดะ - บ่อซึม

เบอร์ผนัง	รายการผนัง
1	ก่ออิฐบุฉีกจากปูนเรียบ ทาสี
2	ก่ออิฐบุฉีก ผิวทาสีกระเบื้องเซรามิคขนาด 8" x 10"
เบอร์พื้น	รายการพื้น
1	พื้น คสล.ผิวขัดหยาบ
2	พื้น คสล.ผิวปูกระเบื้องเซรามิคผิวกันลื่นขนาด 12" x 12"


	โครงการ	สถานที่ตั้ง	จัดทำแบบ รูปายกาศ	กองช่าง อบต.	ออกแบบ	วิศวกรโครงสร้าง	ตรวจสอบ	กองช่าง อบต.	เห็นชอบ	สำนักงานได้ อบต.	อนุมัติ	นายกองค์การบริหารส่วนตำบล

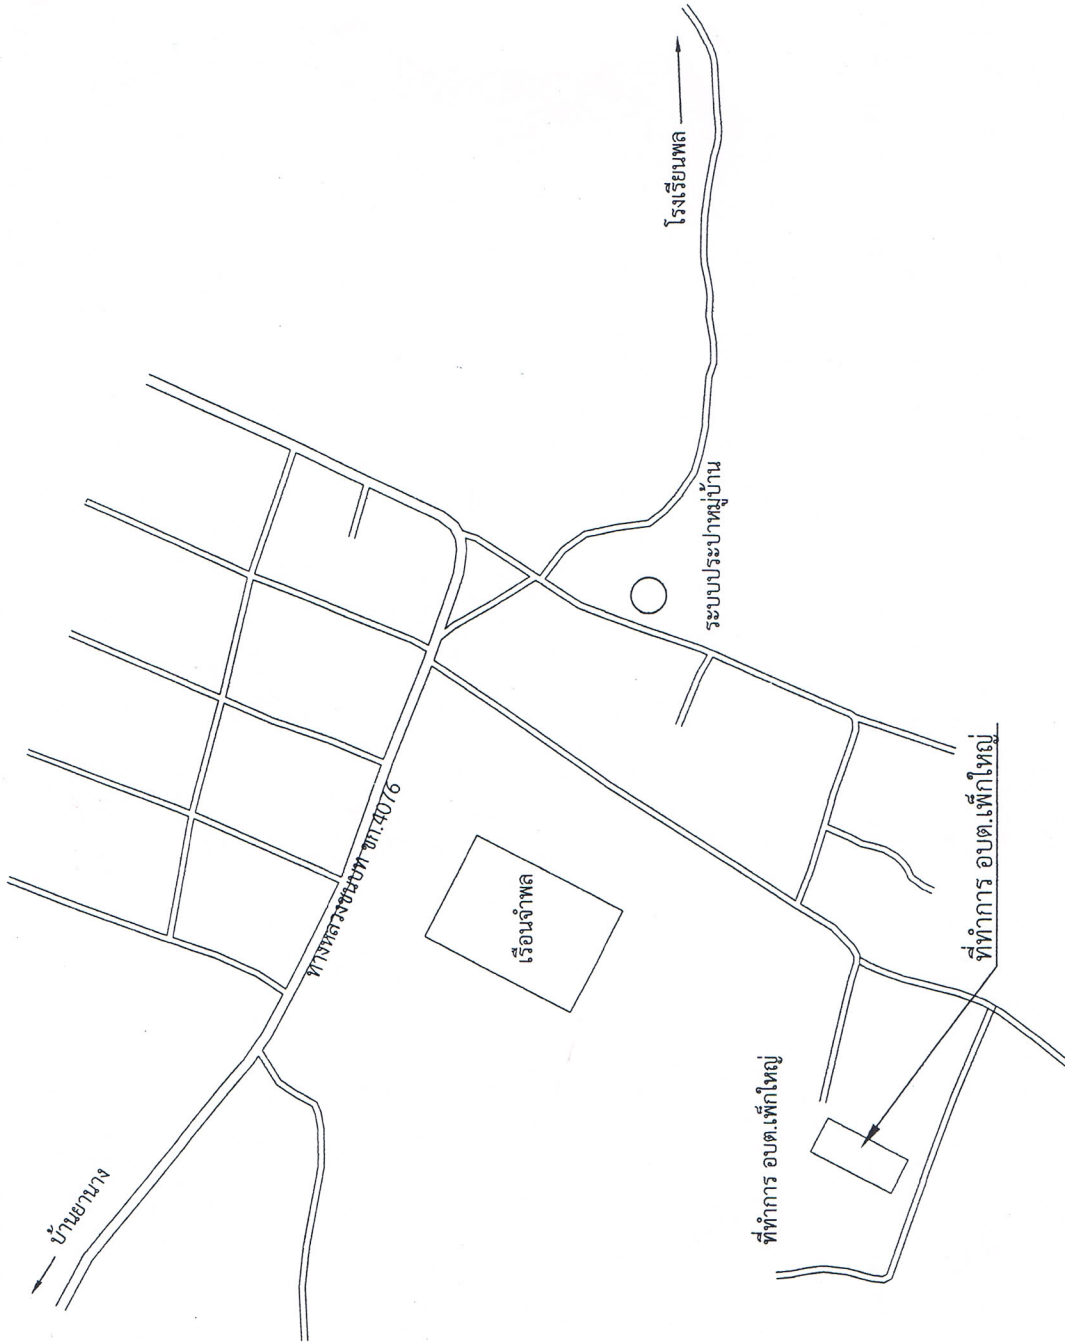


	โครงการ	สถานที่ตั้ง	จัดทำแบบ รูปรายการ	กองช่าง อบต.	ออกแบบ	วิศวกรโครงสร้าง	ตรวจสอบ	กองช่าง อบต.	เห็นชอบ	สำนักงานปลัด อบต.	อนุมัติ	นายกองค์การบริหารส่วนตำบล
	ปรับปรุงต่อเติม อาคารอเนกประสงค์ (โดม)	ที่ทำการ ออบเต.เพ็กใหญ่ ค.พ.ท.ใหญ่ อ.พล จ.ขอนแก่น		(นายชาญเดช กองเงิน) นายช่างโยธา	(นายเกรียงศักดิ์ ว่างกานนท์) วิศวกรโยธา		(นายธีรวิทย์ นาสิต) ผู้อำนวยการกองช่าง อบต.		(นายสุพจน์ คอมนงค์) ปลัดองค์การบริหารส่วนตำบลเพ็กใหญ่		(นายวิชาญ มหาราช) นายกองค์การบริหารส่วนตำบลเพ็กใหญ่	

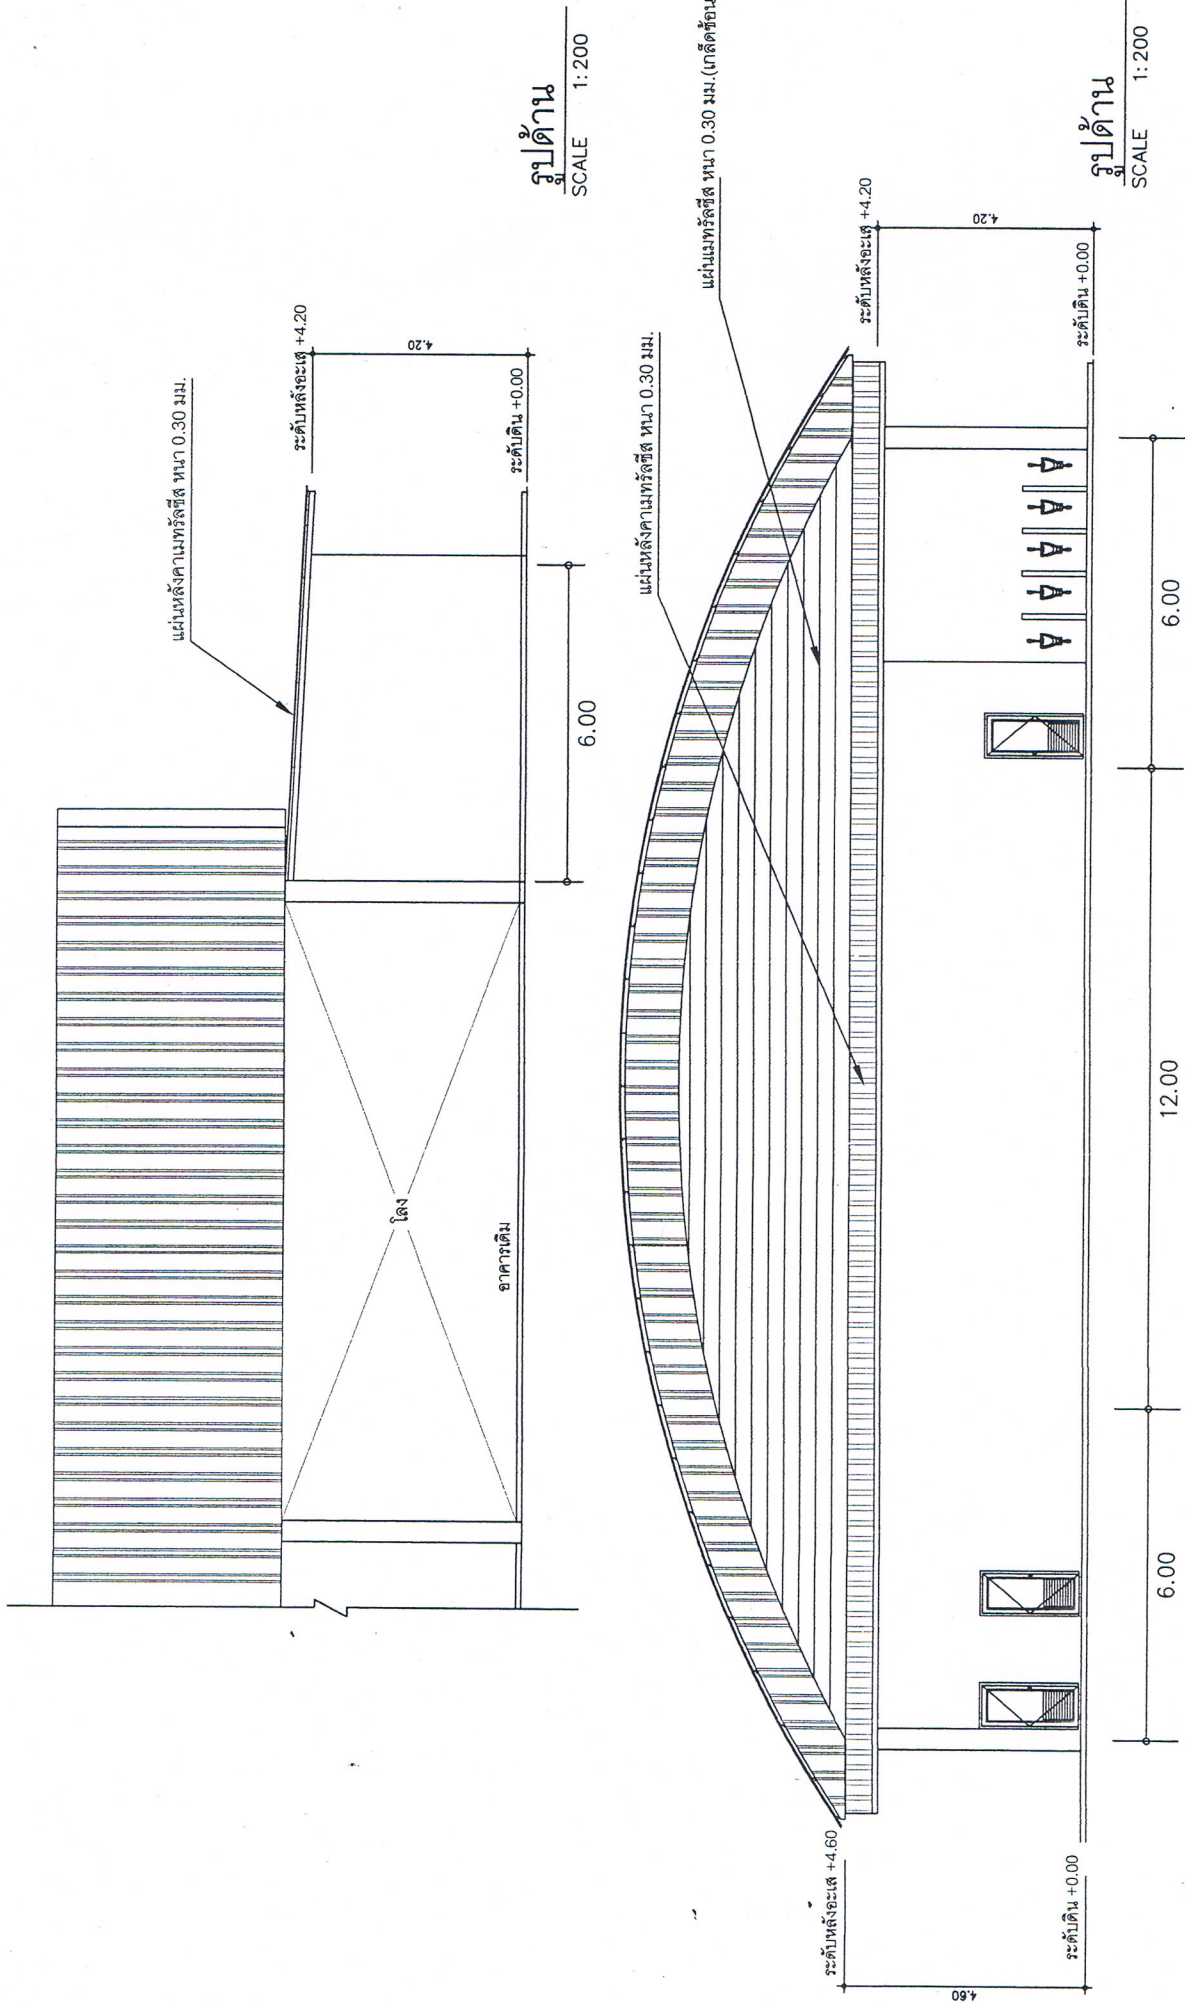


	โครงการ	สถานที่ตั้ง	จัดทำแบบ รายการ	กองช่าง อบต.	ออกแบบ	วิศวกรโครงสร้าง	ตรวจสอบ	กองช่าง อบต.	เห็นชอบ	สำนักงานปลัด อบต.	อนุมัติ	นายกองค์การบริหารส่วนตำบล
	ปรับปรุงอาคาร อาคารอเนกประสงค์(โคม)	ที่ทำการ อบต.เตี้ยใหญ่ ต.พื้งใหญ่ อ.พต.จ.ขอนแก่น		 (นายชาญเดช กองเงิน) นายช่างโยธา	 (นายเกรียงศักดิ์ วัฒนานนท์) วิศวกรโยธา	 (นายณัฐพล นาคิต) ผู้อำนวยการกองช่าง อบต.	 (นายสุพจน์ คอมนาค) ปลัดองค์การบริหารส่วนตำบลเตี้ยใหญ่	 (นายสุพจน์ คอมนาค) ปลัดองค์การบริหารส่วนตำบลเตี้ยใหญ่				(นายวิชาญ มหาวราช) นายกองค์การบริหารส่วนตำบลเตี้ยใหญ่
	แสดงแบบ											

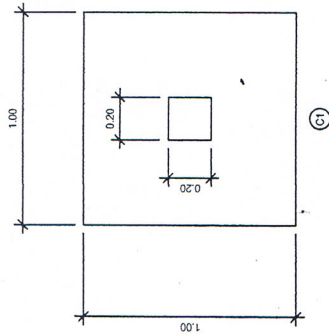


(G)

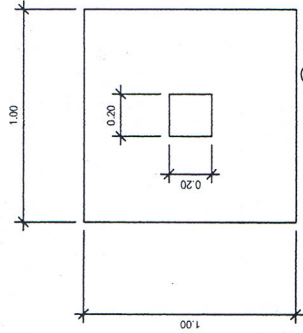


(D)

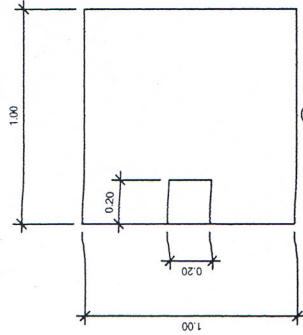


(C)

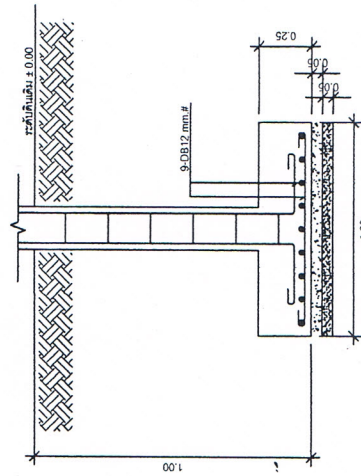


(F)

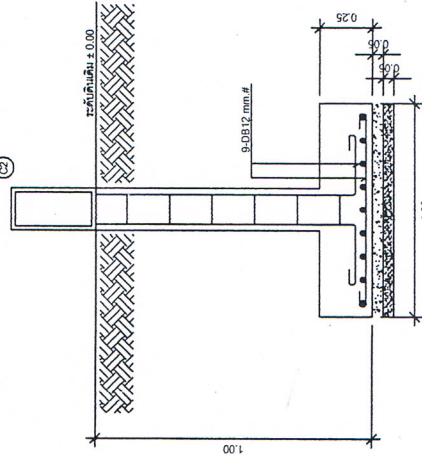


(E)

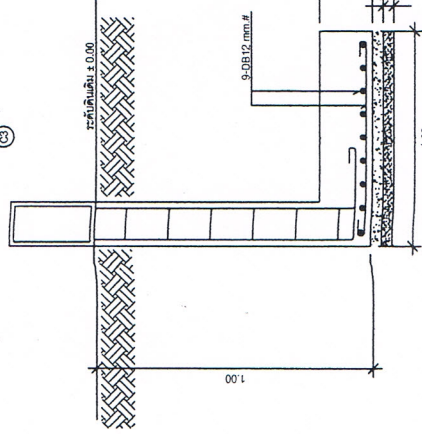


(B)

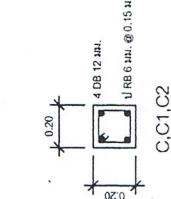


C.C.1,C2

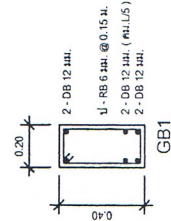


GB1

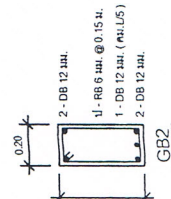

GB2

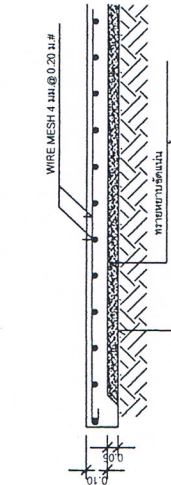

GS

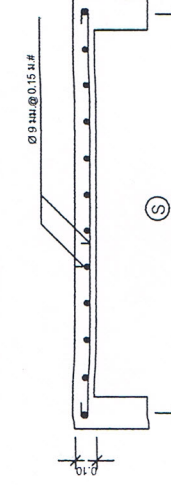

S

แบบขยายโครงสร้าง
SCALE 1:25



โครงการ
ปรับปรุงต่อเติม
อาคารอเนกประสงค์(โดม)

สถานที่ตั้ง
ที่ทำการ อบต.เพ็กใหญ่
ต.เพ็กใหญ่ อ.พท จ.ขอนแก่น


ผู้จัดทำแบบ
ผู้ปรายการ
(นายชาญเดช กองสิน)
นายช่างโยธา

ออกแบบ
(นายเกรียงศักดิ์ วัฒนานนท์)
วิศวกรโยธา

ตรวจสอบ
(นายนิรันดร์ นาสิต)
ผู้อำนวยการกองช่าง อบต.

เห็นชอบ
(นายสุพจน์ ดอนมั่งคอง)
ปลัดองค์การบริหารส่วนตำบลเพ็กใหญ่


อนุมัติ
นายกองค์การบริหารส่วนตำบล
(นายวิชาญ มหาวราช)
นายกองค์การบริหารส่วนตำบลเพ็กใหญ่

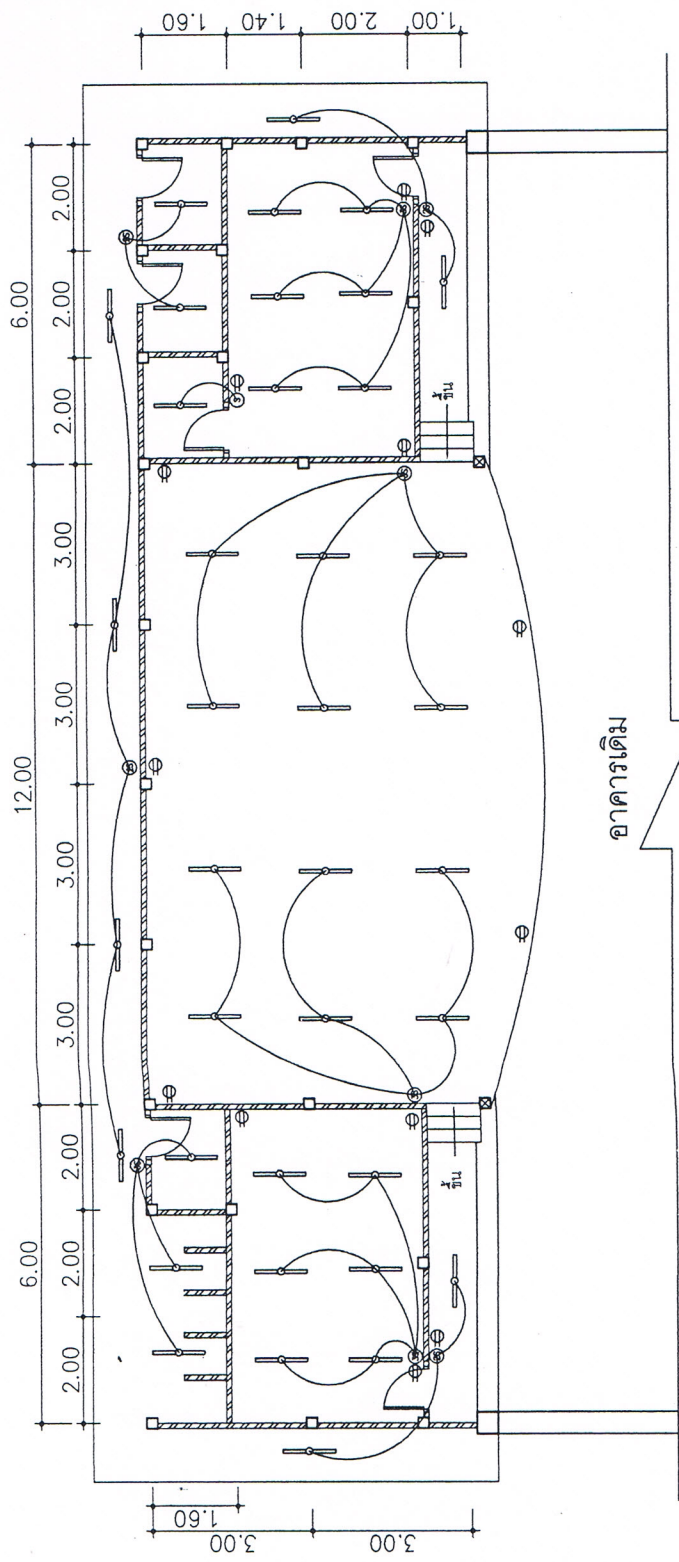


แปลนไฟฟ้า
SCALE 1:100

รายการประกอบแบบไฟฟ้า	
๑ ๑ ๑	สวิตช์เปิด-ปิดไฟฟ้า ผนังทางเดิน (1 ตัวใน 1 คลับ) (2 ตัวใน 1 คลับ) (3 ตัวใน 1 คลับ)
๑	ปลั๊กไฟฟ้า
	ดวงโคมสี่เหลี่ยมติดกับเพดาน (Fluorescent Lamp 1x36 W.)
	ติดตั้ง เซอร์กิตเบรกเกอร์

	โครงการ	สถานที่ตั้ง	จัดทำแบบ รายการ	กองช่าง อบต.	ออกแบบ	วิศวกรโครงสร้าง	ตรวจสอบ	กองช่าง อบต.	เห็นชอบ	สำนักงานปลัด อบต.	อนุมัติ	นายกองค์การบริหารส่วนตำบล
	ปรับปรุงต่อเติม อาคารอเนกประสงค์(โดม)	ที่ทำการ อบต.เหล็กใหญ่ ต.เหล็กใหญ่ อ.พล จ.ขอนแก่น	(นายชาญเดช กองเงิน) นายช่างโยธา	(นายณัฐพงษ์ วงศ์งาม) ผู้ชำนาญการกองช่าง อบต.	(นายสุพจน์ ดอนมณีคุณ) ปลัดองค์การบริหารส่วนตำบลเหล็กใหญ่	(นายวิชาญ นพวิราช) นายกองค์การบริหารส่วนตำบลเหล็กใหญ่	แสดงแบบ					

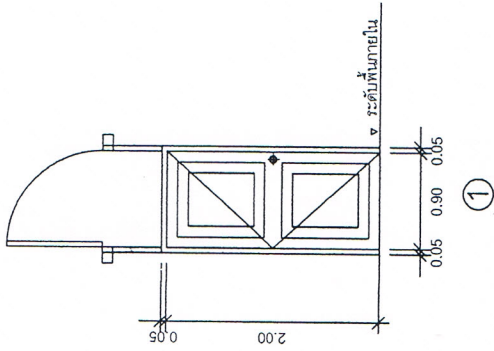


ชนิดประตู	บานเปิดเดี่ยว
วงกบ	ไม้เนื้อแข็ง 2x4" ทำสีธรรมชาติ
กรอบบาน	ไม้เนื้อแข็ง 1 1/2" x 3"
ลูกพับ	ไม้เนื้อแข็ง
อุปกรณ์	บานเปิดควมชุด

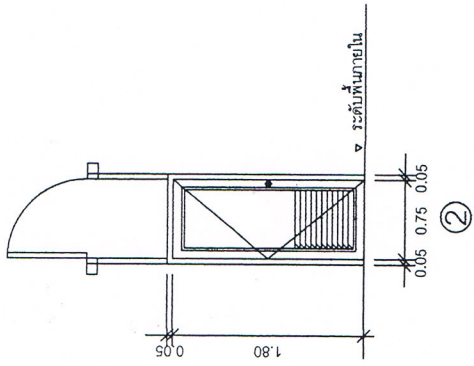


ชนิดประตู	บานเปิด PVC.
วงกบ	PVC. ขนาด 2" x 5"
กรอบบาน	PVC. ขนาด 1 1/2" x 6"
ลูกพับ	เกล็ดระบายนจากด้านล่าง
อุปกรณ์	บานเปิด PVC. ควมชุด

แบบขยายประตู
มาตราส่วน 1: 75


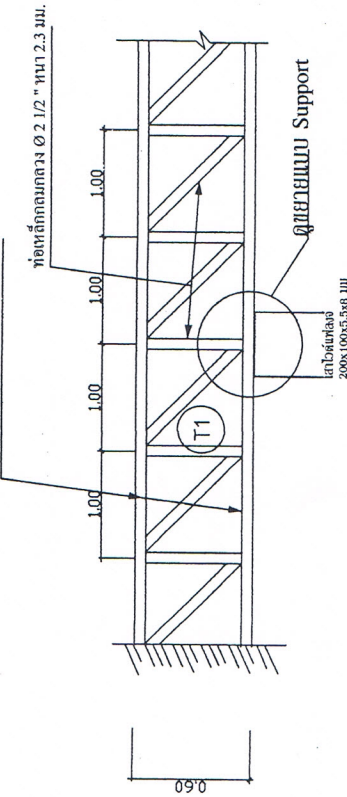

แบบขยาย Truss T1
มาตราส่วน 1: 75

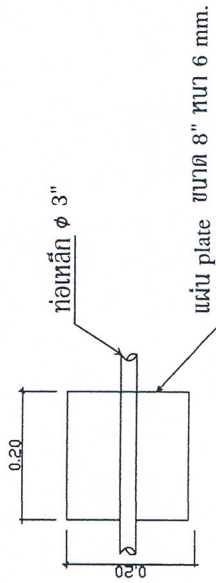


ขยายแบบ Support
มาตราส่วน 1: 30




โครงการ	สถาบันที่ตั้ง	จัดทำแบบ	กองช่าง อบต.	ออกแบบ	วิศวกรโครงสร้าง	ตรวจสอบ	กองช่าง อบต.	เห็นชอบ	สำนักงานปลัด อบต.	อนุมัติ	นายกองค์การบริหารส่วนตำบล

(นายวิชาญ มีนาราช)
นายกองค์การบริหารส่วนตำบลเพ็ญใหญ่

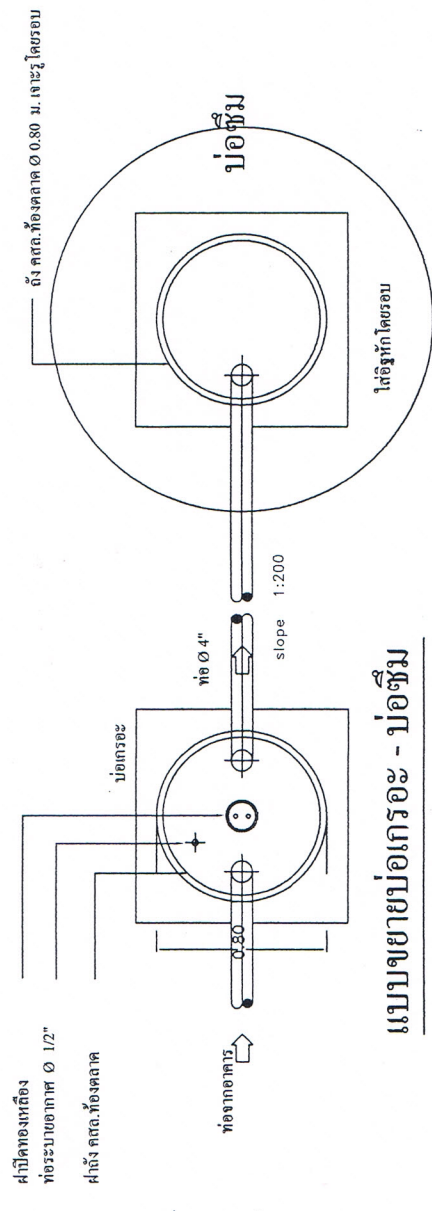


SCALE 1:25

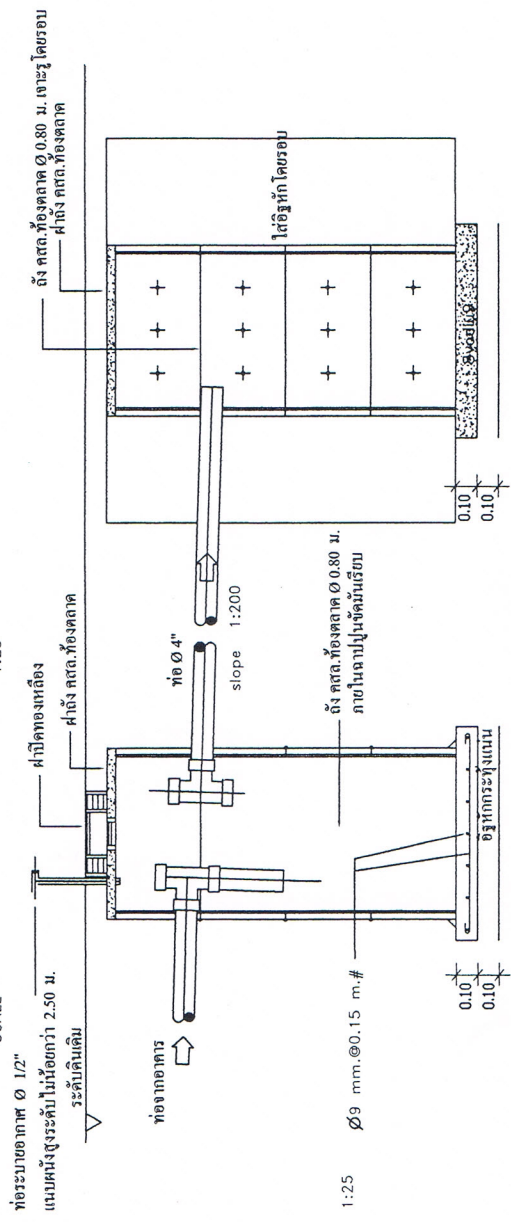


SCALE 1:25



โครงการ	สถานที่ตั้ง	ผู้จัดทำแบบ ผู้ปรายการ	กองช่าง อบต.	ออกแบบ	วิศวกรโครงสร้าง	ตรวจสอบ	กองช่าง อบต.	เห็นชอบ	สำนักงานปลัด อบต.	อนุมัติ	นายกองค์การบริหารส่วนตำบล


ข้อความแนบท้ายหลังการก่อสร้างแล้วเสร็จ

โครงการก่อสร้างของ อบต.เพ็กใหญ่

โครงการ.....

มีงบประมาณสำหรับการก่อสร้าง.....บาท

วงเงินก่อสร้าง.....บาท

งบประมาณ.....

ระยะเวลาที่ผู้รับจ้างรับประกันความชำรุดบกพร่อง.....ปี

เริ่ม.....สิ้นสุด.....

ข้อความแนบท้ายก่อนการก่อสร้าง

โครงการก่อสร้างของ อบต.เพ็กใหญ่

โครงการ.....

มีงบประมาณสำหรับการก่อสร้าง.....บาท

วงเงินก่อสร้าง.....บาท

งบประมาณ.....


ระยะเวลาที่ผู้รับจ้างรับประกันความชำรุดบกพร่อง.....ปี

เริ่ม.....สิ้นสุด.....

- เสา พื้นฐานลิ้นชักทั้ง 2 ด้าน ใช้ลิ้นชัก 2 ด้าน ก่อนการก่อสร้างให้เสาเข็มก่อน 2 ครั้ง
- ตัวหนังสือขาว
- ขนาดตัวหนังสือกำหนดตามความเหมาะสม ข้อความตามแบบที่กำหนด
- แผ่นเหล็ก ขนาด กว้าง 1.20 เมตร ยาว 2.40 เมตร
- จุดติดตั้งป้ายกำหนดตามความเหมาะสม ให้สามารถมองเห็นได้ชัดเจน

หมายเหตุ

- ใช้ตัวหนังสือขาวให้เสาเข็ม ขนาดกว้างไม่น้อยกว่า 1.20 เมตร ยาวไม่น้อยกว่า 2.40 เมตร
- ขนาดตัวหนังสือกำหนดตามความเหมาะสม ข้อความที่กำหนด
- จุดติดตั้งป้ายกำหนดตามความเหมาะสม ให้สามารถมองเห็นได้ชัดเจน
- ผู้รับจ้างจะต้องติดตั้งป้ายภายใน 7 วัน นับตั้งแต่วันที่ลงนามในสัญญาจ้าง

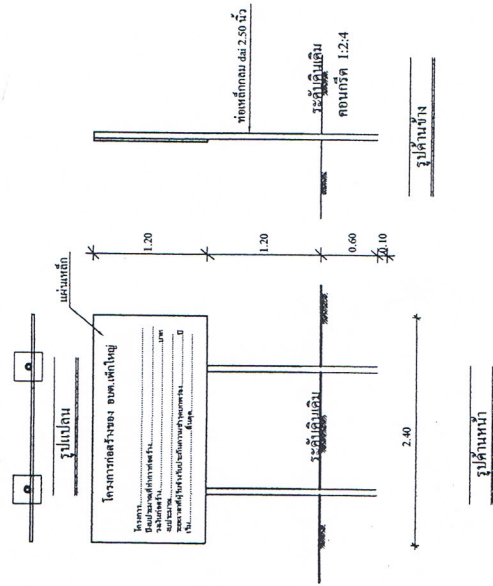

รายการประกอบแบบ

- เสา พื้นฐานลิ้นชักทั้ง 2 ด้าน ใช้ลิ้นชัก
- ตัวหนังสือขาว
- ขนาดตัวหนังสือกำหนดตามความเหมาะสม ข้อความตามแบบที่กำหนด
- แผ่นเหล็กขนาดกว้าง 1.20 ม. x 2.40 ม.

หมายเหตุ

- จุดก่อสร้างกำหนดตามความเหมาะสม ในสนาม สามารถมองเห็น ได้ชัดเจน

แบบบ้านตามมาตรฐานสำหรับโครงการของการบริหารส่วนตำบลเพ็กใหญ่
(แนบท้ายภายหลังการก่อสร้างแล้วเสร็จ)

โครงการ	ปรับปรุงต่อเติมอาคารอเนกประสงค์(โดม)	สถานที่ตั้ง	ที่ทำการ อบต.เพ็กใหญ่ ด.พ.ท.จ.ขอนแก่น	จัดทำแบบแปลน	กองช่าง อบต.	ออกแบบ	วิศวกรโครงสร้าง	ตรวจสอบ	กองช่าง อบต.	เห็นชอบ	สำนักงานปลัด อบต.	อนุมัติ	นายกองค์การบริหารส่วนตำบล
	แสดงแบบ				(นายชาญเดช กองเงิน) นายกช่างโยธา		(นายเกียรติศักดิ์ วัฒนานนท์) นายกช่างส.ค. วิศวกร (นท)		(นายณัฐพงษ์ ดอนมั่งคุด) (นายณัฐพงษ์ นาคิด) ผู้อำนวยการกองช่าง อบต.				(นายวิชาญ นพวิเศษ) นายกองค์การบริหารส่วนตำบลเพ็กใหญ่